


Installationsplan AKA, AKM, AKC 90 /100

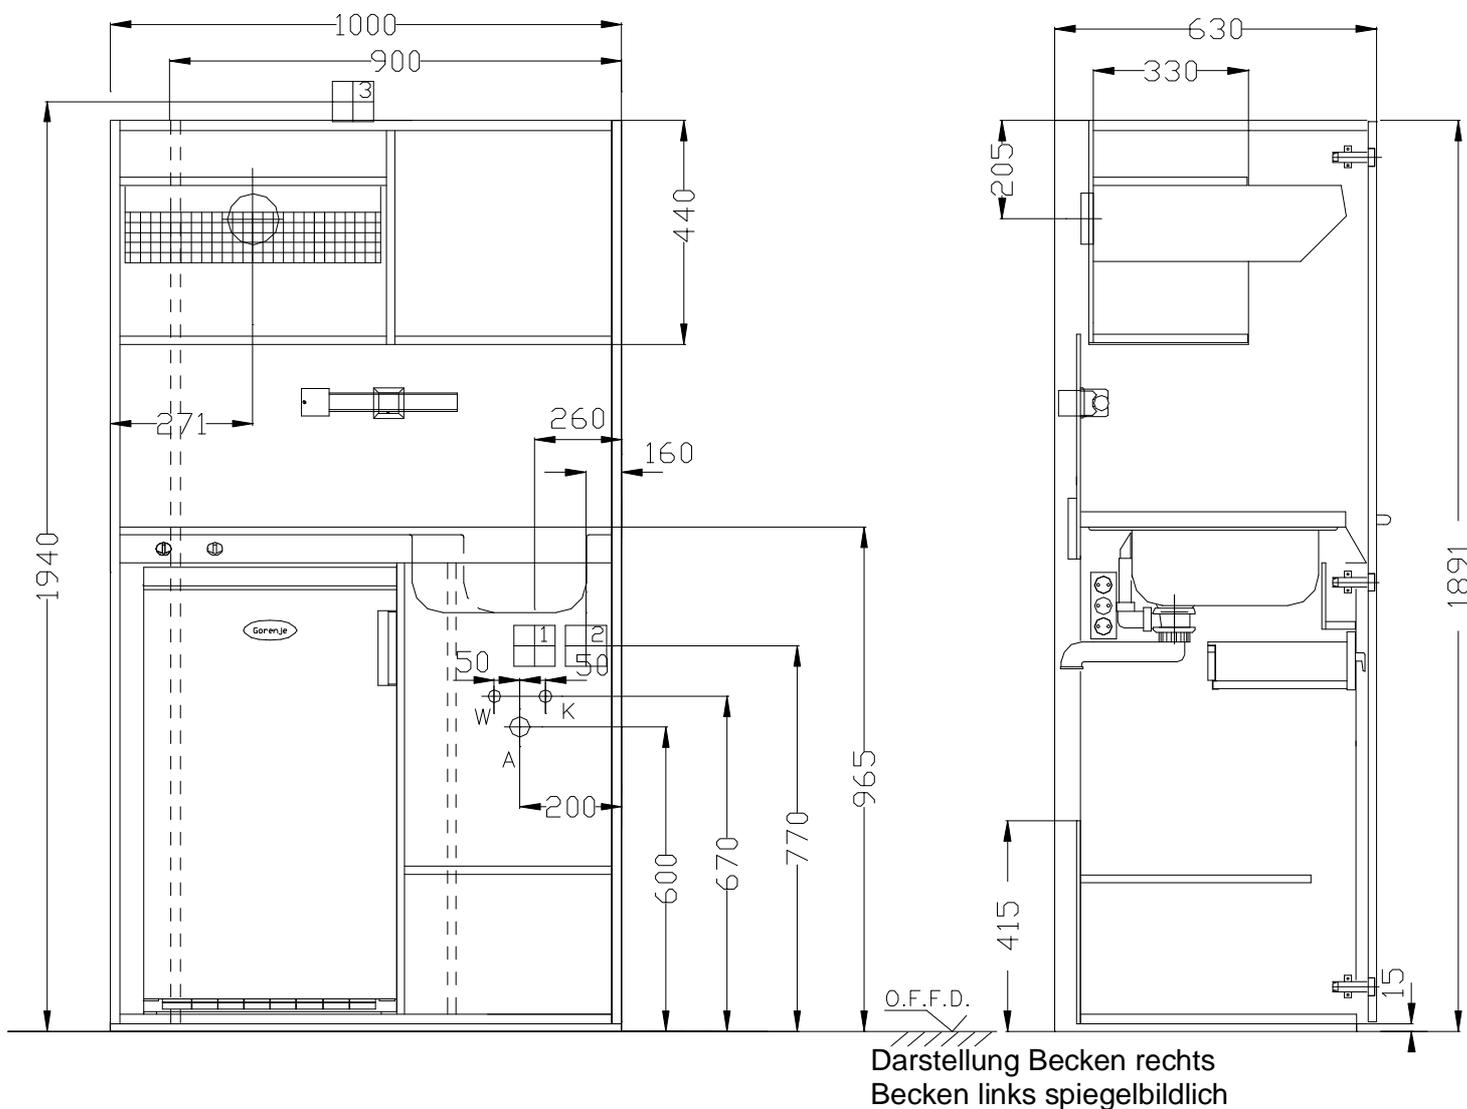

K – Kaltwasseranschluss ½“ Eckventil

W – Warmwasser ½“ Eckventil

A – Abwasser 1 ½“ DN 40

1-3 – separate Steckdosen bauseitig 230 V ~ 16 A, IP 20

1 – Anschluss für Kochstellen 3000W

2 – Anschluss für Dreifachverteilersteckdose 2000 W
(Lampe, Steckdose, Kühlschrank)

3 – Anschluss für Ablufthaube 160 W